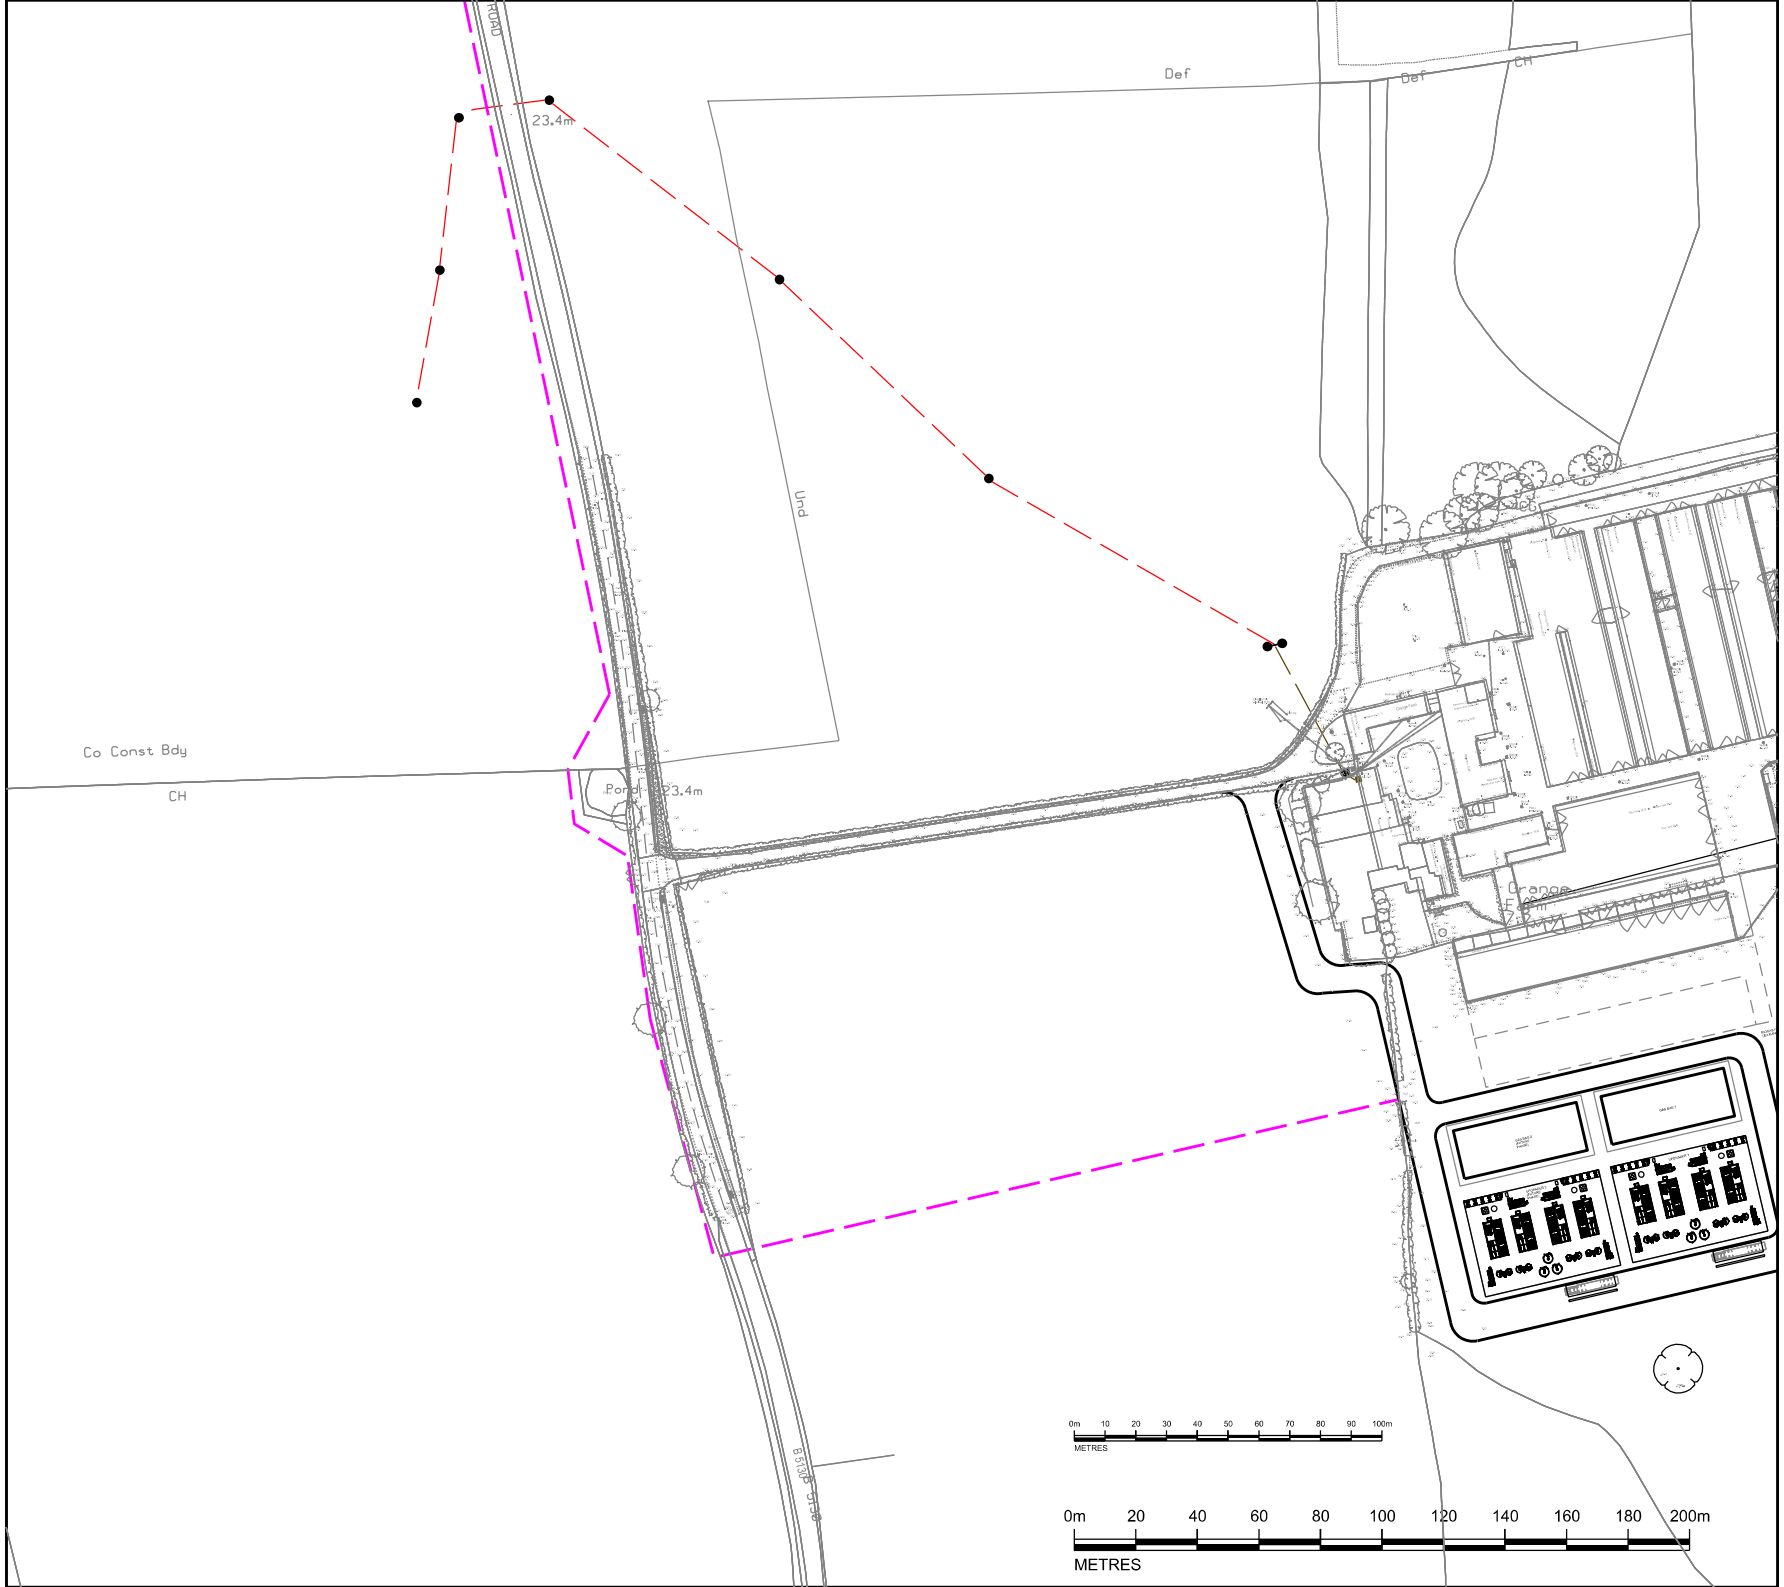

Def
Def
CH
23.4m
Und
Co Const Bdy
CH
Pond
23.4m
Orange Farm
B 5130
0m 10 20 30 40 50 60 70 80 90 100m
METRES
0m 20 40 60 80 100 120 140 160 180 200m
METRES